


podet tubular proiectat Ø400

X(E)=207075.098  
Y(N)=474963.445

Acces ISU  
existent

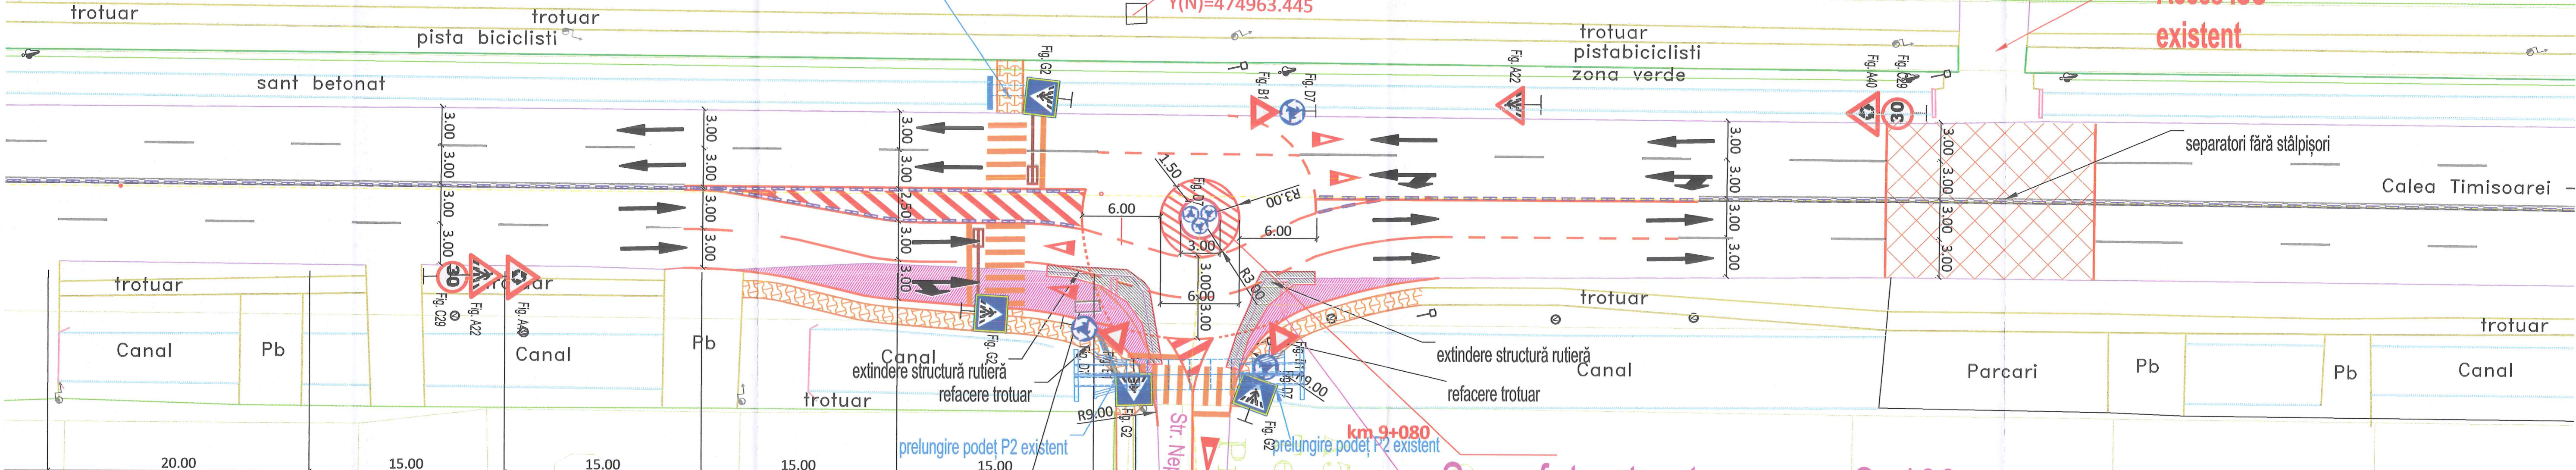

**LEGENDA:**

	elemente prefabricate - separatoare de senzuri, 1 buc/2.0 m		marcaje existente
	elemente prefabricate - insule în sens giratoriu		marcaje proiectate
	stâlp iluminat treceri de pietoni (se vor executa în cadrul altui proiect de specialitate)		extindere structură rutieră
			extindere trotuare existente